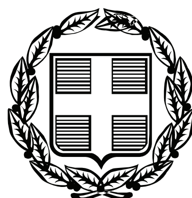


# ΕΦΗΜΕΡΙΣ ΤΗΣ ΚΥΒΕΡΝΗΣΕΩΣ

## ΤΗΣ ΕΛΛΗΝΙΚΗΣ ΔΗΜΟΚΡΑΤΙΑΣ

**ΤΕΥΧΟΣ ΤΕΤΑΡΤΟ** **Αρ. Φύλλου 553**

30 Δεκεμβρίου 2011

## ΠΕΡΙΕΧΟΜΕΝΑ

### ΑΠΟΦΑΣΕΙΣ



## ΑΠΟΦΑΣΕΙΣ

Αριθμ. 12348 (1)

Μερικός επανακαθορισμός ορίων αιγιαλού και παραλίας, στη θέση «Βρόσκοπος - Καλόγηρος», νήσου Κέας.

Ο ΓΕΝΙΚΟΣ ΓΡΑΜΜΑΤΕΑΣ
ΑΠΟΚΕΝΤΡΩΜΕΝΗΣ ΔΙΟΙΚΗΣΗΣ ΑΙΓΑΙΟΥ

Έχοντας υπόψη

1. Τις διατάξεις του Ν. 2971/2001 (ΦΕΚ 285/Α'/19-12-2001) «περί αιγιαλού και παραλίας» και ιδίως των άρθρων 3 και 5 όπως αντικαταστάθηκε και συμπληρώθηκε από τις διατάξεις του άρθρου 113 του Ν. 3978/2011 (ΦΕΚ 137/Α'/2011).

2. Τις διατάξεις του Ν.Δ. 439/70 «περί συμπληρώσεως των διατάξεων περί αιγιαλού».

3. Τις διατάξεις του 3200/55 «περί διοικητικής αποκέντρωσης», όπως αυτές τροποποιήθηκαν και ισχύουν σήμερα με τα Ν.Δ 532/1970, Β.Δ 704/1970, Β.Δ 705/1970, Β.Δ 192/1972, Π.Δ 71/1984, Π.Δ 347/1986, Ν. 2026/1992 και Π.Δ 97/1993.

4. Τις διατάξεις του άρθρου 19 παραγρ. 5 Ν. 2344/1995, του άρθρου 52 παρ. 6 Ν. 2218/1994, του άρθρου 4 παρ. 7 του Ν. 2240/1994, δυνάμει των οποίων αρμοδιότητες του Υπουργείου Οικονομικών που είχαν μεταβιβασθεί στους Νομάρχες, ανήκουν στον Περιφερειακό Δ/ντή, σε συνδυασμό με αυτές του άρθρου 14 παρ. 2 του Ν. 2399/96 με τις οποίες προβλέπεται η κατάργηση των θέσεων των Περ/κών Δ/ντών, οι αρμοδιότητες πλέον του οποίου περιήλθαν στο Γενικό Γραμματέα της Περιφέρειας και ασκούνται από τον αναπληρωτή Περ/κό Δ/ντή.

5. Τις διατάξεις του τετάρτου εδαφίου της παρ. 2 του άρθρου 1 και της παρ. 6 του ιδίου άρθρου του Ν. 2503/97 «Διοίκηση, οργάνωση, στελέχωση της Περιφέρειας, ρύθμιση θεμάτων για την Τοπική Αυτοδιοίκηση και άλλες διατάξεις» (ΦΕΚ 107/Α), σύμφωνα με τις οποίες οι Περιφερειακές Υπηρεσίες του Υπουργείου Οικονομικών, που συγκροτούσαν την Περιφερειακή Διοίκηση του Νομού ή της Νομαρχίας, δεν υπήχθησαν στην ενιαία οργανική μονάδα της Περιφέρειας, ούτε καταργήθηκαν αλλά αποτελούν από 1-9-1997, Υπηρεσίες του Υπουργείου Οικονομικών.

6. Το υπ' αριθμ. 28979/31-7-1997 έγγραφο της Δ/νσης Διοίκησης του Υπουργείου Εσωτερικών, Δημ. Διοίκησης και Αποκέντρωσης, σύμφωνα με το οποίο οι αρμοδιότητες του Γενικού Γραμματέα της Περιφέρειας σε θέματα Υπηρεσιών του Υπουργείου Οικονομικών, μεταφέρονται από 1-9-1997 στον Υπουργό Οικονομικών.

7. Τον Ν. 3220/2004, «Μέτρα αναπτυξιακής και κοινωνικής πολιτικής - αντικειμενοποίηση του φορολογικού ελέγχου κ.α διατάξεις» (ΦΕΚ 15/Α'/28-1-2004).

8. Τη με αριθμό 1030067/296/Α006/7-4-2004, εγκύκλιο, της Δ/νσης Οργάνωσης του Υπουργείου Οικονομίας και Οικονομικών.

9. Την υπ' αριθμ. 562/2005 Γνωμοδότηση του Νομικού Συμβουλίου του Κράτους σχετικά με την διάταξη του άρθρου 5 παρ. 5 εδ. γ' του Ν. 2971/2001.

10. Τις διατάξεις των άρθρων 6, 280 και 283 του Ν. 3852/2010 «Νέα Αρχιτεκτονική της Αυτοδιοίκησης και της Αποκεντρωμένης Διοίκησης - Πρόγραμμα Καλλικράτης» (ΦΕΚ 87/Α'/7-6-2010).

11. Το υπ' αριθμ. 143/2010 Π.Δ/γμα (ΦΕΚ 236/Α'/27.12.2010) των Υπουργών Εσωτερικών Αποκέντρωσης και Ηλεκτρονικής Διακυβέρνησης και Οικονομικών, που αφορά στη σύσταση του Οργανισμού της Αποκεντρωμένης Διοίκησης Αιγαίου.

12. Το υπ' αριθμ. Δ6Α1022671/ΕΞ/10-02-2011 έγγραφο της Γενικής Γραμματείας Φορολογικών και Τελωνιακών Θεμάτων του Υπουργείου Οικονομικών περί «Αρμοδιότητας Υπογραφής».

13. Την υπ' αριθμ. 1551/17.3.2011 απόφαση του Γενικού Γραμματέα της Αποκεντρωμένης Διοίκησης Αιγαίου (ΦΕΚ 483/Β'/29.3.2011) περί παροχής εξουσιοδότησης υπογραφής πράξεων και εγγράφων «Με εντολή Γενικού Γραμματέα» στον Προϊστάμενο της Γενικής Δ/νσης Εσωτερικής Λειτουργίας της Αποκεντρωμένης Διοίκη-

σης Αιγαίου και στους Προϊσταμένους των οργανικών μονάδων αυτής.

14. Την από 15-7-2010 έκθεση της επιτροπής καθορισμού των ορίων αιγιαλού, παραλίας, για τον επανακαθορισμό των ορίων του αιγιαλού στη θέση «Βρόσκοπος - Καλόγηρος», νήσου Κέας και το από 22-10-2009 τοπογραφικό, υψομετρικό και κτηματολογικό διάγραμμα, εξαρτημένο από το κρατικό δίκτυο Γ.Υ.Σ., κλίμακας 1:500, το οποίο συντάχθηκε από τον Αγρονόμο Τοπογράφο Μηχανικό, Διονύσιο Λάμπρου, σε μία πινακίδα, ελέγχθηκε για την ακρίβεια της αποτύπωσης στις 15-7-2010 από τον Θεόδωρο Κιουπίδη, Τεχνολόγο Τοπογράφο Μηχανικό της Κτηματικής Υπηρεσίας Ν. Κυκλάδων και θεωρήθηκε από την Γεωργία Γιαντσελίδου, Προϊσταμένη της Κτηματικής Υπηρεσίας Ν. Κυκλάδων, την ίδια ημερομηνία.

15. Το υπ' αριθμ. 544.5/638/11/21-07-2011 έγγραφο του Γενικού Επιτελείου Ναυτικού.

16. Το υπ' αριθμ. Φ.119/204514/22-11-2011 έγγραφο του ΓΕΕΘΑ, αποφασίζουμε:

Επικυρώνουμε την από 15-7-2010 έκθεση της κατά το άρθρο 3 του Ν. 2971/2001 αρμόδιας επιτροπής για τον επανακαθορισμό των ορίων αιγιαλού και παραλίας στη θέση «Βρόσκοπος - Καλόγηρος», νήσου Κέας, καθώς επίσης και το από 22-10-2009 τοπογραφικό, υψομετρικό και κτηματολογικό διάγραμμα, εξαρτημένο από το κρατικό δίκτυο Γ.Υ.Σ., κλίμακας 1:500, το οποίο συντάχθηκε από τον Αγρονόμο Τοπογράφο Μηχανικό, Διονύσιο Λάμπρου, σε μία πινακίδα, ελέγχθηκε ως προς την ακρίβεια της αποτύπωσης στις 15-7-2010, από τον Θεόδωρο Κιουπίδη, Τεχνολόγο Τοπογράφο Μηχανικό της Κτηματικής Υπηρεσίας Ν. Κυκλάδων και θεωρήθηκε την ίδια ημερομηνία από την Γεωργία Γιαντσελίδου, Προϊσταμένη της Κτηματικής Υπηρεσίας Ν. Κυκλάδων.

Στο τοπογραφικό αυτό διάγραμμα:

Επανακαθορίζουμε τη γραμμή του αιγιαλού και της παραλίας, που καθορίστηκαν με τα ΦΕΚ 984/Δ'/18-8-1993, 326/Δ'/3-4-1996, επειδή διαπιστώθηκε ότι εσφαλμένα η γραμμή του αιγιαλού καθορίστηκε σε μεγάλο υψόμετρο και σε μεγάλη απόσταση από την ακτογραμμή σε σημεία που δεν είναι δυνατόν να φτάσει το κύμα, ως εξής:

α) Την οριογραμμή του αιγιαλού με κόκκινη συνεχή πολυγωνική γραμμή και στοιχεία Κ57, 1Α, 2Α, 3Α και 4Α, 5Α, 6Α.

β) Την οριογραμμή της παραλίας με κίτρινη συνεχή πολυγωνική γραμμή και στοιχεία Κ'56, 1Β,=Κ57, 2Β, 3Β και 4Β, 5Β, 6Β.

Η ζώνη παραλίας έχει πλάτος 10 μ. διότι διαφορετικά δεν εξυπηρετούνται οι σκοποί του άρθρου 1 παρ. 2 του Ν. 2971/2001. Στη ζώνη του αιγιαλού και της παραλίας υπάρχουν τμήματα ξερολιθιάς.

Η απόφαση αυτή με την έκθεση της επιτροπής και το τοπογραφικό διάγραμμα να δημοσιευθούν στην Εφημερίδα της Κυβερνήσεως.

Ερμούπολη, 13 Δεκεμβρίου 2011

Με εντολή
Γενικού Γραμματέα Αποκεντρωμένης Διοίκησης
Η Γενική Διευθύντρια
ΒΑΣΙΛΙΚΗ ΜΠΑΛΑΣΚΑ

ΕΚΘΕΣΗ ΕΠΙΤΡΟΠΗΣ ΚΑΘΟΡΙΣΜΟΥ ΤΩΝ ΟΡΙΩΝ
ΤΟΥ ΑΙΓΙΑΛΟΥ
(ΑΡΘΡΟ 3 Ν. 2971/19-12-2001)

Για τον μερικό επανακαθορισμό των ορίων του αιγιαλού στη θέση «Βρόσκοπος - Καλόγηρος», Ν. Κέας.

Στη Κέα, σήμερα 15-7-2010, οι υπογεγραμμένοι:

1. ΓΕΩΡΓΙΑ ΓΙΑΝΤΣΕΛΙΔΟΥ, προϊσταμένη της Κτηματικής Υπηρεσίας του Νομού Κυκλάδων, ως πρόεδρος,

2. ΘΕΟΔΩΡΟΣ ΚΙΟΥΠΙΔΗΣ, Τεχνολόγος Τοπογράφος Μηχανικός της Κτηματικής Υπηρεσίας Ν. Κυκλάδων ως μέλος,

3. ΖΗΣΗΣ ΘΕΟΧΑΡΗΣ, Λιμενάρχης Σίφνου, ως μέλος.

Γραμματέας της επιτροπής είναι η Αγγελική Ψιλλοπούλου, υπάλληλος της Κτηματικής Υπηρεσίας Ν. Κυκλάδων.

Τα μέλη της επιτροπής

4. ΠΟΛΥΚΑΡΠΟΣ ΠΟΛΥΧΡΟΝΑΚΗΣ, Διευθυντής Χωροταξίας και Περιβάλλοντος της Γενικής Γραμματείας Περιφέρειας Ν. Κυκλάδων

5. ΝΙΚΟΛΑΟΣ ΒΑΡΟΥΔΗΣ, Διευθυντής Πολεοδομίας και Περιβάλλοντος Ν. Κυκλάδων, αν και προσκλήθηκαν με την με αριθ. οικ. 1869/9-7-2010 πρόσκληση της προέδρου, δεν παρευρέθηκαν, αποτελούντες την επιτροπή καθορισμού των ορίων του αιγιαλού δυνάμει του άρθρου 3 του Ν. 2971/19-12-2001, σε συνδυασμό με την οικ. 345/345/12-1-2009 απόφαση του Γενικού Γραμματέα Περιφέρειας Νοτίου Αιγαίου μεταβήκαμε επί τόπου στην προαναφερθείσα περιοχή και

Λαβόντες υπ' όψη

1. Την από 9-11-2009 αίτηση επανακαθορισμού, του Νικολάου Παπαϊωάννου, των ορίων του αιγιαλού στην εν λόγω θέση.

2. Το τοπογραφικό, υψομετρικό και κτηματολογικό διάγραμμα, το οποίο συντάχθηκε στις 22-10-2009 από τον Διονύσιο Λάμπρου, Αγρονόμο Τοπογραφικό Μηχ/κό σε μία πινακίδα σε κλίμακα 1:500, εξαρτημένο από το κρατικό δίκτυο (ΕΓΣΑ '87), το οποίο ελέγχθηκε επιτόπου για την ακρίβεια της αποτύπωσης την 15-7-2010 από τον Θεόδωρο Κιουπίδη, Τεχνολόγο Τοπογράφο Μηχ/κό της Κτηματικής Υπηρεσίας Ν. Κυκλάδων και θεωρήθηκε την ίδια ημερομηνία από την Γεωργία Γιαντσελίδου , προϊστάμενη της Κτηματικής Υπηρεσίας Ν. Κυκλάδων.

3. Τις υπ' αριθμ. 304/Φ27/14-3-1996 και 1333/28-7-1993 αποφάσεις Νομάρχη Κυκλάδων οι οποίες δημοσιεύθηκαν στο ΦΕΚ 326/Δ'/3-4-1996 και 984/Δ'/18-8-1993 αντίστοιχα.

4. Τις διατάξεις του Ν. 2971/2001 «Αιγιαλός, παραλία και άλλες διατάξεις» όπως αυτός ισχύει, και τον Ν. 1337/83 καθώς και την προς αυτόν σχετική Δικαστηριακή και Διοικητική Νομολογία.

5. Την από την επιτόπια μετάβαση σχηματισθείσα αντίληψη περί του πλάτους της βρεχόμενης ζώνης της ξηράς καθώς και τα στοιχεία που προβλέπονται από το άρθρο 9 του Ν. 2971/2001 και ειδικότερα:

Τη γεωμορφολογία του εδάφους για την οποία αναλυτικά αναφέρεται ότι:

1. Πρόκειται για ακτή με απότομα βραχώδη πρανή.

2. Της ακτής συνέχονται εκτάσεις βουνώδεις με ομοιόμορφες αλλά απότομες κλίσεις, εκτός σχεδίου και αδόμητες.

3. Η βλάστηση της περιοχής είναι τυπική κυκλαδική (σχίνα, πουρνάρια κ.λπ.), η οποία και αραιώνει προς την ακτογραμμή).

4. Η περιοχή προσβάλλεται από ανέμους δυτικών και νοτιοδυτικών διευθύνσεων και έχει μεγάλο ανάπτυγμα πελάγους προς τις ίδιες διευθύνσεις.

5. Ο πυθμένας είναι βραχώδης, ανώμαλος και με μεγάλα βάθη κοντά στην ακτή.

6. Δεν διαπιστώθηκαν παράκτιοι φυσικοί πόροι.

7. Δεν υφίσταται κτηματολόγιο.

8. Δεν υπάρχουν ευπαθή οικοσυστήματα και προστατευόμενες περιοχές.

9. Δεν υπάρχουν γνωστά και καταγεγραμμένα δημόσια κτήματα, αποφασίζουμε:

Επανακαθορίζουμε την γραμμή του αιγιαλού και της παραλίας, που καθορίστηκαν με τα ΦΕΚ 984/Δ'/18-8-1993 326/Δ'/3-4-1996 επειδή διαπιστώθηκε ότι εσφαλμένα η γραμμή του αιγιαλού καθορίστηκε σε μεγάλο υψόμετρο και σε μεγάλη απόσταση από την ακτογραμμή σε σημεία που δεν είναι δυνατόν να φτάσει το κύμα, ως εξής:

α) Την οριογραμμή του αιγιαλού με κόκκινη συνεχή πολυγωνική γραμμή και στοιχεία Κ57, 1Α, 2Α, 3Α και 4Α, 5Α, 6Α.


β) Την οριογραμμή της παραλίας με κίτρινη συνεχή πολυγωνική γραμμή και στοιχεία Κ'56, 1Β =Κ57, 2Β, 3Β και 4Β, 5Β, 6Β. Η ζώνη παραλίας έχει πλάτος 10 μ. διότι διαφορετικά δεν εξυπηρετούνται οι σκοποί του άρθρου 1 παρ. 2 του Ν. 2971/2001.

Στη ζώνη του αιγιαλού και της παραλίας υπάρχουν τμήματα ξερολιθιάς.


Η Επιτροπή

Η Πρόεδρος
ΓΕΩΡΓΙΑ ΓΙΑΝΤΣΕΛΙΔΟΥ

Τα Μέλη
ΘΕΟΔΩΡΟΣ ΚΙΟΥΠΙΔΗΣ
ΖΗΣΗΣ ΘΕΟΧΑΡΗΣ

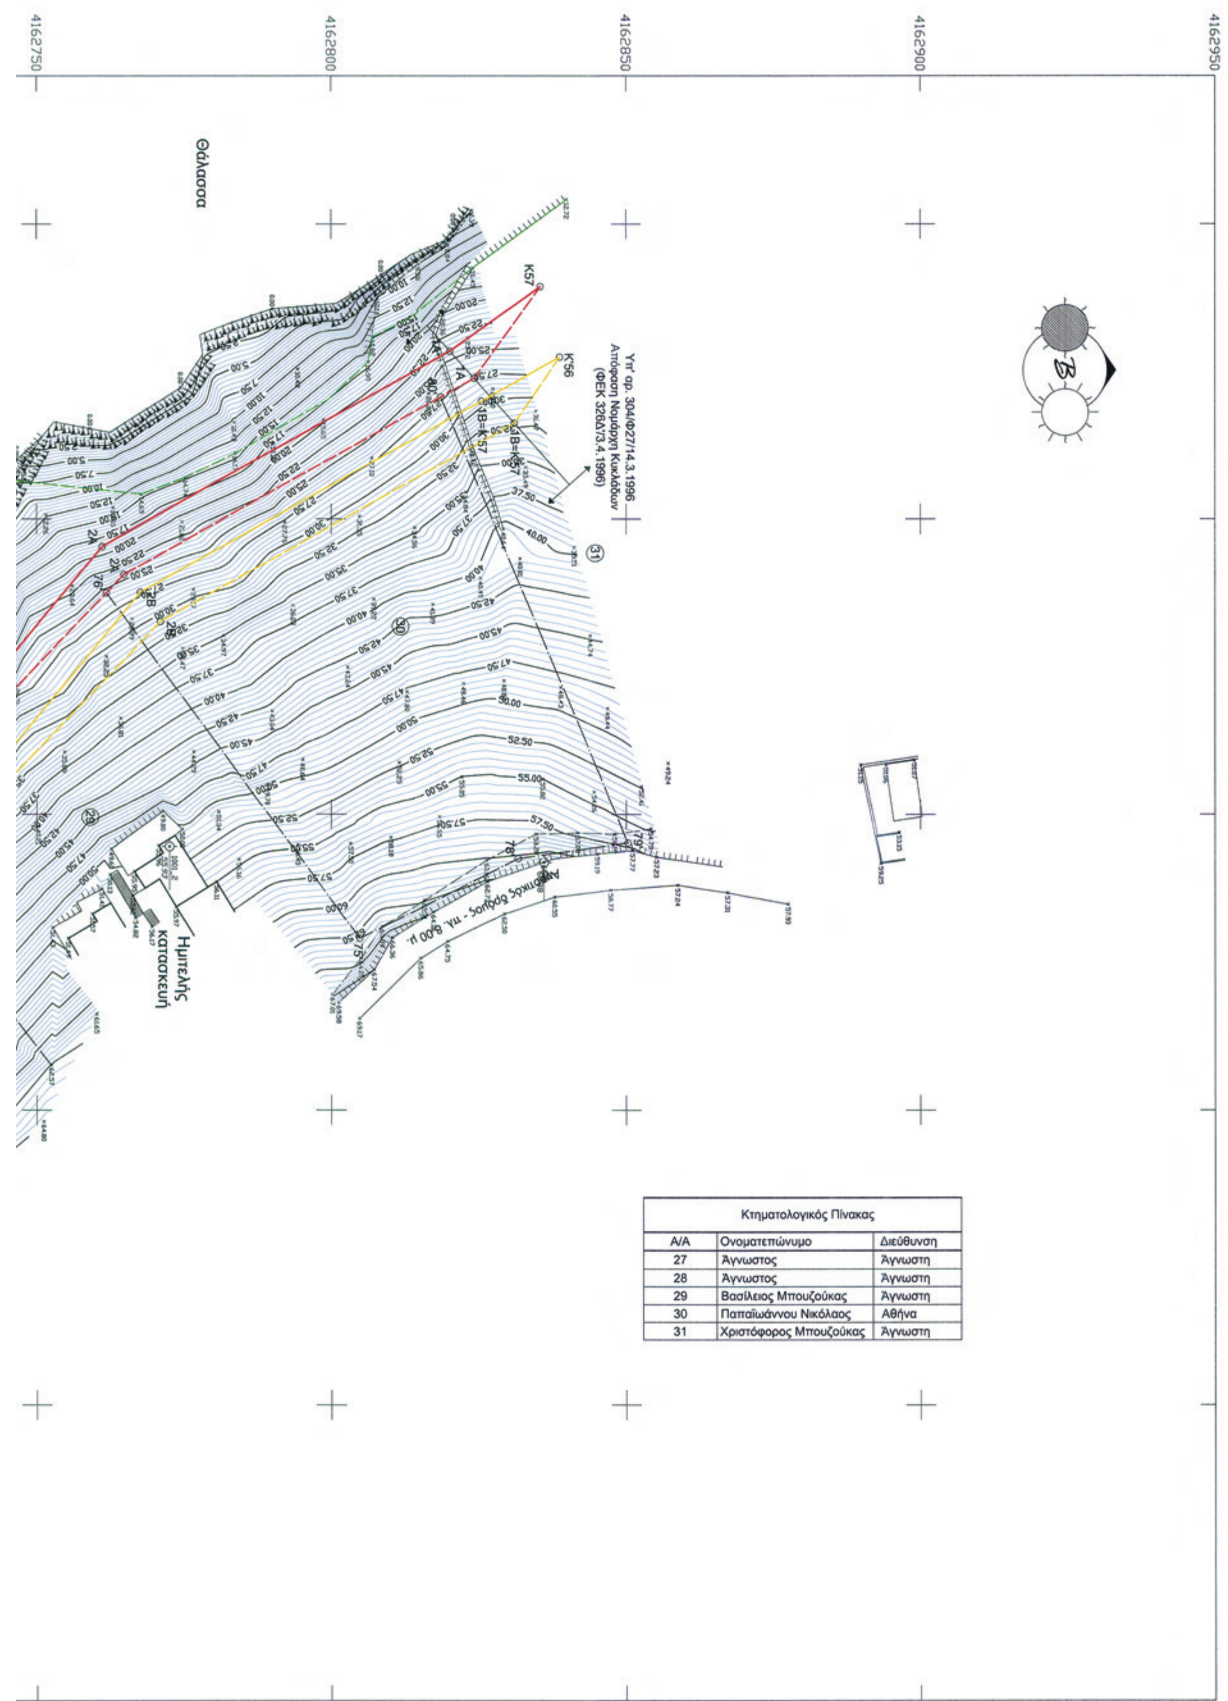


| Κτηματολογικός Πίνακας | | |
|---|---|---|
| Α/Α | Ονοματεπώνυμο | Διεύθυνση |
| 27 | Άγνωστος | Άγνωστη |
| 28 | Άγνωστος | Άγνωστη |
| 29 | Βασίλειος Μπουζούκας | Άγνωστη |
| 30 | Παπαϊωάννου Νικόλαος | Αθήνα |
| 31 | Χριστόφορος Μπουζούκας | Άγνωστη |

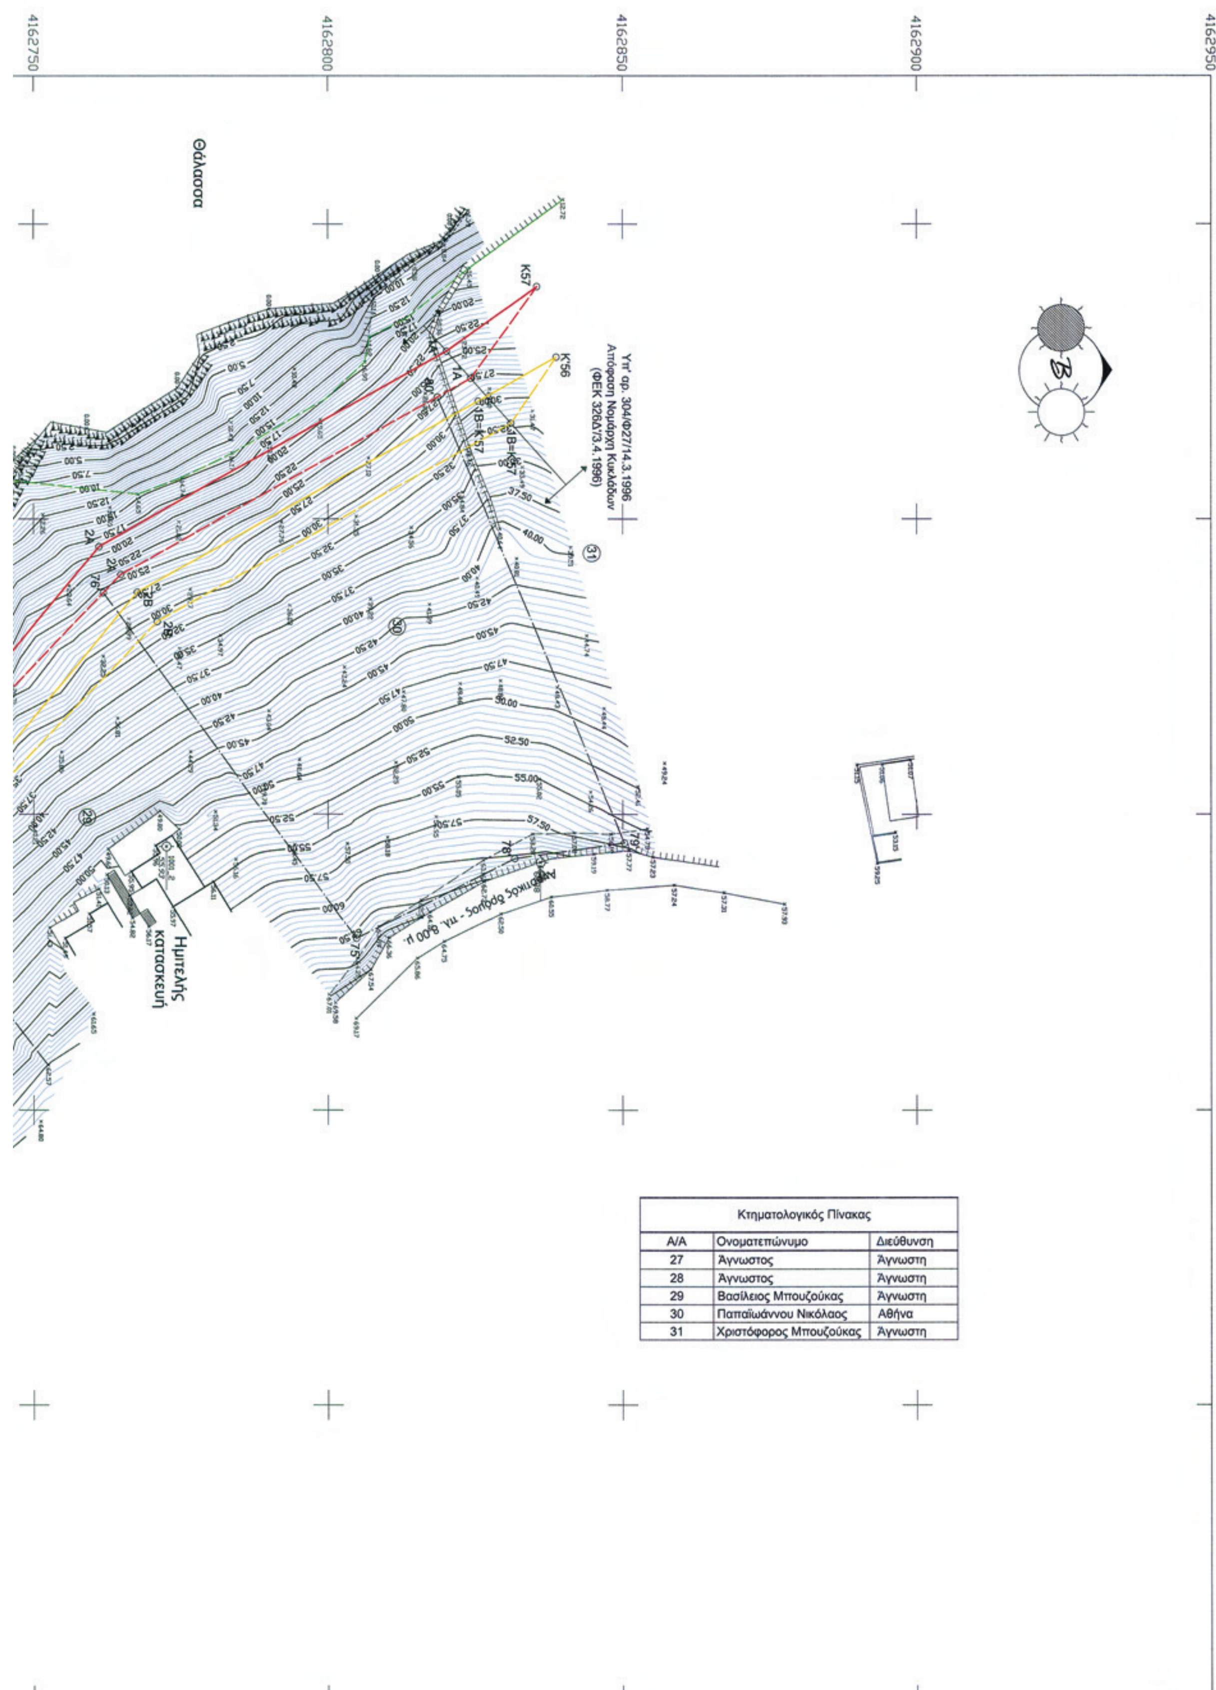


| Κτηματολογικός Πίνακας | | |
|---|---|---|
| Α/Α | Ονοματεπώνυμο | Διεύθυνση |
| 27 | Άγνωστος | Άγνωστη |
| 28 | Άγνωστος | Άγνωστη |
| 29 | Βασίλειος Μπουζούκας | Άγνωστη |
| 30 | Παπαϊωάννου Νικόλαος | Αθήνα |
| 31 | Χριστόφορος Μπουζούκας | Άγνωστη |




Απόσπασμα Χάρτη Γ.Υ.Σ. κλ. 1:50.000
Φ.Χ. "Νήσος Κέα"

Θέση ακινήτου

Πίνακας συντεταγμένων κορυφών οριογραμμής αιγιαλού

| Κορυφή | Οριογραμμή αιγιαλού Επανακαθορισμού X | Y | Παρατηρήσεις |
|---|---|---|---|
| K57 | 523760.589 | 4162835.435 | |
| 1A | 523771.523 | 4162820.128 | Επανακαθορίζεται |
| 2A | 523804.611 | 4162761.148 | Επανακαθορίζεται |
| 3A | 523867.018 | 4162709.270 | |
| 4A | 523887.029 | 4162669.414 | |
| 5A | 523890.148 | 4162637.814 | Επανακαθορίζεται |
| 6A | 523832.105 | 4162606.064 | |

Πίνακας συντεταγμένων κορυφών οριογραμμής παραλίας

| Κορυφή | Οριογραμμή παραλίας Επανακαθορισμού X | Y | Παρατηρήσεις |
|---|---|---|---|
| K'56 | 523772.508 | 4162838.703 | |
| 1B=K'57 | 523779.977 | 4162825.496 | Επανακαθορίζεται |
| 2B | 523812.427 | 4162767.655 | Επανακαθορίζεται |
| 3B | 523875.017 | 4162715.624 | |
| 4B | 523896.798 | 4162672.243 | |
| 5B | 523900.750 | 4162632.215 | Επανακαθορίζεται |
| 6B | 523836.904 | 4162597.291 | |

## Υπόμνημα

1. Η εφαρμογή της ισχύουσας οριογραμμής αιγιαλού , του έτους 1993 και 1996, έγινε σύμφωνα με τις συντεταγμένες των, από Σεπτέμβριο 1992 και από Μάιο 1994, αντίστοιχα, διαγραμμάτων καθορισμού του Πολιτικού Μηχανικού Γιώργου Κατσίκα, με μετατροπη των συντεταγμένων από το σύστημα ΗΑΤΤ στο σύστημα ΕΓΣΑ '87
2. Η εφαρμογή της ισχύουσας οριογραμμής παραλίας έγινε σύμφωνα με την έκθεση της επιτροπής, όπως δημοσιεύθηκε στο ΦΕΚ 984Δ'/18.8.1993, σε απόσταση δέκα (10) μέτρων από την ισχύουσα οριογραμμή αιγιαλού.

## Συμβολισμοί

| | |
|---|---|
| Στάση | Όριο ιδιοκτησίας |
| Κτίσμα | Βράχια |
| Μαντρότοιχος | Καταπτώσεις βράχων |
| Φυσικό πρανές, φρύδι | Ισχύουσα Οριογραμμή αιγιαλού |
| Πόδι πρανούς | Ισχύουσα Οριογραμμή Παραλίας |
| Φυσικό πρανές και όριο φυσικής βλάστησης | Οριογραμμή αιγιαλού όπως επανακαθορίζεται |
| Όριο φυσικής βλάστησης | Οριογραμμή παραλίας όπως επανακαθορίζεται |

## ΥΠΟΜΝΗΜΑ ΕΠΙΤΡΟΠΗΣ

1. Το παρόν τοπογραφικό διάγραμμα συνοδεύει την από 15.7.2010 Έκθεση της Επιτροπής Καθορισμού των ορίων αιγιαλού, παραλίας και παλαιού αιγιαλού.
2. Με στοιχεία K57,1A,...,6A οριογραμμή αιγιαλού
   Με στοιχεία K'56,1B=K'57,2B,...,6B οριογραμμή παραλίας
3. Οι κορυφες των οριογραμμών αιγιαλού και παραλίας ορίζονται με συντεταγμένες του κρατικού τριγωνομετρικού δικτύου ΕΓΣΑ '87
4. Καθοριζεται ζώνη παραλίας δέκα (10) μέτρων για την εξυπηρέτηση των σκοπών του άρθρου 1, του Ν.2971/2001
5. Στη ζώνη του αιγιαλού και της παραλίας δεν υπάρχουν κτίσματα

| Ο Πρόεδρος | Τα μέλη |
|---|---|
| Γεωργία Γιαντσελίδου<br>Εφοριακός Α' - Προϊσταμένη ΚΥ Κυκλάδων | Θεόδωρος Κιουπίδης<br>Τοπογράφος ΚΥ Κυκλάδων |
| | Ζήσης Θεοχάρης<br>Λιμενάρχης Κέας |

Ενδιαφερόμενος: Παπαϊωάννου Νικόλαος

Αρμόδια Υπηρεσία: Κτηματική Υπηρεσία Ν. Κυκλάδων

Θέση: "Βρόσκοπος - Καλόγηρος"
Νήσος Κέα, Ν. Κυκλάδων

OPTIMUM
PROPERTY & DEVELOPMENT CONSULTING S.A.
Νεοφύτου Βάμβα 6, 106 74 Αθήνα
τηλ.: 210 3627688, fax.: 210 3627358
e-mail: info@pdc.gr

Μελέτη: Τοπογραφικό Διάγραμμα για τον επανακαθορισμό οριογραμμών αιγιαλού και παραλίας

Κλίμακα: 1:500

Μελετητής: Διονύσης Δ. Λάμπρου
Αγρονόμος & Τοπογράφος Μηχανικός Ε.Μ.Π.

Σφραγίδα - Υπογραφή: ΔΙΟΝΥΣΗΣ Δ. ΛΑΜΠΡΟΥ
ΔΙΠΛΩΜ. ΑΓΡ. ΤΟΠΟΓΡ. ΜΗΧΑΝΙΚΟΣ
ΕΘΝΙΚΟΥ ΜΕΤΣΟΒΙΟΥ ΠΟΛΥΤΕΧΝΕΙΟΥ
ΑΡ. Τ.Ε.Ε.: 100679
Ν. ΒΑΜΒΑ 6 - ΑΘΗΝΑ - ΤΗΛ.: 210 3627688

| Ημερομηνία | Αρ. Πρ. | Διάγραμμα |
|---|---|---|
| 22.10.2009 | 494 | 1 |

- Τριγωνομετρική εξάρτηση: Κρατικό Γεωδαιτικό Δίκτυο (ΓΥΣ)
- Προβολικό Σύστημα: ΕΓΣΑ '87 , συντελεστής Κ= 0,9996
- Υψομετρική αφετηρία: Η μέση στάθμη θάλασσας κατά την ημέρα της αποτύπωσης
- Ισοδιάσταση: 0,5 μ.
- Η αποτύπωση έγινε με τη χρήση GPS διπλής συχνότητας (TRIMBLE R8) και η τριγωνομετρική εξάρτηση έγινε με τη χρήση του Ελληνικού Συστήματος Αναφοράς HEPOS.

| Ελέγχθηκε επι τόπου για την ακρίβεια η αποτύπωση<br>15.7.2010<br>Ο Τοπογραφος της ΚΥ Κυκλάδων | Θεωρήθηκε<br>15.7.2010<br>Η προϊσταμένη<br>της Κτηματικής Υπηρεσίας Κυκλάδων<br>Εφοριακός Α' |
|---|---|
| Θεόδωρος Κιουπίδης | Γεωργία Γιαντσελίδου |

ΚΤΗΜΑΤΙΚΗ ΥΠΗΡΕΣΙΑ ΚΥΚΛΑΔΩΝ
ΑΚΡΙΒΕΣ ΑΝΤΙΓΡΑΦΟ
Σύρος 3.12.2010
Αγγ. Ψιλοπούλου

Αριθμ. 79937/5290 (2)

Μερική ανάκληση απόφασης αναδάσωσης σε έκταση συνολικού εμβαδού 4.143,16 τ.μ. στη θέση «Λαθράκια» τοπικής κοινότητας Σέττας, Δημοτικής Ενότητας Αμαρυνθίων, Δήμου Ερέτριας, Περιφερειακής Ενότητας Ευβοίας.

Η ΓΕΝΙΚΗ ΓΡΑΜΜΑΤΕΑΣ ΑΠΟΚΕΝΤΡΩΜΕΝΗΣ ΔΙΟΙΚΗΣΗΣ ΘΕΣΣΑΛΙΑΣ ΣΤΕΡΕΑΣ ΕΛΛΑΔΑΣ

Έχοντας υπόψη:

1. Τις διατάξεις των παρ. 3 και 4 του άρθρου 44 του Ν.998/79 «Περί προστασίας δασών και δασικών εκτάσεων κ.λπ» όπως τροποποιήθηκε με την παραγ 3 του άρθρου 36 του Ν.3698/08.

2. Την 97870/2248/7-05-2009 εγκύκλιο Υ.Α.Α.Τ «Οδηγίες για την εφαρμογή του άρθρου 36 του Ν. 3698/2008».

3. Την 2235/24-08-1994 απόφαση του Νομάρχη Ευβοίας που αφορά κήρυξη έκτασης ως αναδασωτέας, εμβαδού 1.020 στρεμμάτων στη θέση Αλώνια, κοινότητας Σέττας, Νομού Ευβοίας (ΦΕΚ 945/Δ/15-09-1994).

4. Την υπ' αριθμ. 01/2011 σύμφωνη απόφαση της Πρωτοβάθμιας Επιτροπής Επίλυσης Δασικών Αμφισβητήσεων του Ν. Εύβοιας.

5. Την Ζ/1911/28-09-2011 πρόταση του Δασαρχείου Χαλκίδας για μερική ανάκληση της 2235/24-08-1994 απόφασης του Νομάρχη Ευβοίας, για εκτάσεις συνολικού εμβαδού 4.143,16 τετρ. μέτρων οι οποίες ήταν πάντα μη δασικού χαρακτήρα και λόγω πλάνης περί τα πραγματικά δεδομένα συμπεριλήφθησαν στην αναδασωτέα έκταση της περιοχής αφού πρόκειται για εκτάσεις οι οποίες καλλιεργούνται από το 1945 μέχρι σήμερα.

6. Την υπ' αριθμ. 54961/4031/11-10-2011 σύμφωνη γνώμη της Δ/νσης Δασών Νομού Ευβοίας, αποφασίζουμε:

Ανακαλούμε μερικώς την με αριθμ. 2235/24-08-1994 απόφαση του Νομάρχη Ευβοίας για δύο εκτάσεις συνολικού εμβαδού 4.143,16 τ.μ. που βρίσκονται στη θέση «Λαθράκια», τοπικής κοινότητας Σέττας, Δημοτικής Ενότητας Αμαρυνθίων, Δήμου Ερέτριας, Περιφερειακής Ενότητας Ευβοίας και απεικονίζονται στο συνημμένο τοπογραφικό διάγραμμα του Δασαρχείου Χαλκίδας ως Τμήμα Α και Τμήμα Β, εμβαδού αντίστοιχα 2.017,68 τ.μ. και 2.125,47, γιατί ήταν πάντα μη δασικού χαρακτήρα και λόγω πλάνης συμπεριλήφθησαν στην αναδασωτέα έκταση της περιοχής. Οι συντεταγμένες των κορυφών των εκτάσεων είναι σε σύστημα ΕΓΣΑ '87 και αναγράφονται στο συνημμένο τοπογραφικό διάγραμμα του Δασαρχείου Χαλκίδας το οποίο αποτελεί αναπόσπαστο μέρος της απόφασης,

Για την υπόλοιπη έκταση παραμένει σε ισχύ η αριθμ. 2235/24-08-1994 απόφαση του Νομάρχη Ευβοίας.

Η απόφαση αυτή να δημοσιευθεί στην Εφημερίδα της Κυβερνήσεως.


Λάρισα, 16 Δεκεμβρίου 2011

Η Γενική Γραμματέας Αποκεντρωμένης Διοίκησης
ΚΑΛΛΙΟΠΗ ΓΕΡΑΚΟΥΔΗ

# ΤΟΠΟΓΡΑΦΙΚΟ ΔΙΑΓΡΑΜΜΑ


ΠΟΥ ΣΥΝΟΔΕΥΕΙ ΤΗΝ ΥΠ' ΑΡΙΘΜ. 2235/24-08-94 ΑΠΟΦΑΣΗ ΚΗΡΥΞΗΣ ΣΤΟ ΟΠΟΙΟ ΕΜΦΑΝΙΖΕΤΑΙ ΤΑ ΤΜΗΜΑΤΑ (Α & Β - ΓΡΑΜΜΟΣΚΙΑΣΜΕΝΕΣ ΕΚΤΑΣΕΙΣ) ΠΟΥ ΠΡΟΤΕΙΝΕΤΑΙ Η ΑΡΣΗ ΣΥΜΦΩΝΑ ΜΕ ΤΗΝ ΥΠ' ΑΡΙΘΜ. 1/2011 ΑΠΟΦΑΣΗ ΤΗΣ Α'/ΒΑΘΜΙΟΥ Ε.Ε.Δ.Α.

ΝΟΜΟΣ ΕΥΒΟΙΑΣ
ΔΑΣΑΡΧΕΙΟ : ΧΑΛΚΙΔΑΣ
ΧΑΙΝΑ 97 ΧΑΛΚΙΔΑ 34100

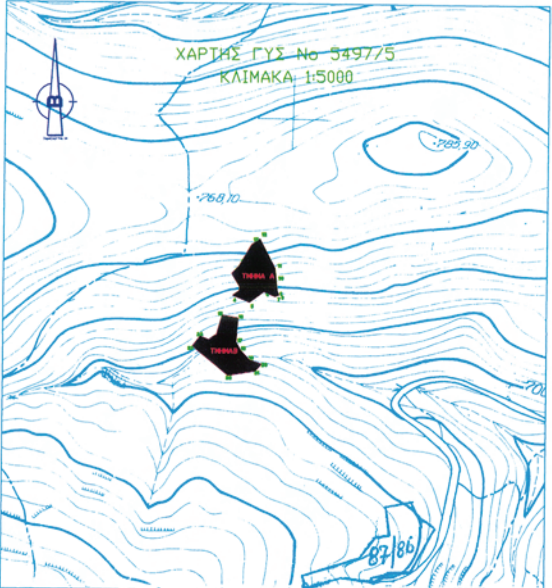


Κλίμακα 1:2500



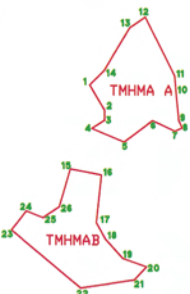


ΠΙΝΑΚΕΣ ΣΥΝΤΕΤΑΓΜΕΝΩΝ ΣΕ ΕΓΣΑ 87

ΕΜΒΑΔΟΜΕΤΡΗΣΗ ΓΗΠΕΔΟΥ

ΤΜΗΜΑ Α

| ΣΗΜΕΙΟ | X | Y | ΜΗΚΟΣ |
|---|---|---|---|
| 1 | 493383.85 | 4264962.51 | 15.95 |
| 2 | 493392.11 | 4264948.86 | 5.32 |
| 3 | 493392.11 | 4264943.54 | 8.32 |
| 4 | 493385.11 | 4264939.05 | 19.18 |
| 5 | 493402.81 | 4264931.66 | 19.34 |
| 6 | 493418.35 | 4264943.17 | 13.54 |
| 7 | 493430.67 | 4264937.54 | 4.28 |
| 8 | 493434.58 | 4264939.30 | 4.27 |
| 9 | 493432.83 | 4264943.20 | 16.01 |
| 10 | 493431.26 | 4264959.13 | 8.29 |
| 11 | 493430.45 | 4264967.38 | 35.74 |
| 12 | 493414.19 | 4264999.21 | 10.19 |
| 13 | 493405.75 | 4264993.50 | 27.36 |
| 14 | 493391.57 | 4264970.10 | 10.83 |
| 1 | 493383.85 | 4264962.51 | |

Ε=1/2 Σ(Χi + Χi+1)(Ψi − Ψi+1)

Ε = 2017.68 μ2

ΕΜΒΑΔΟΜΕΤΡΗΣΗ ΓΗΠΕΔΟΥ

ΤΜΗΜΑ Β

| ΣΗΜΕΙΟ | X | Y | ΜΗΚΟΣ |
|---|---|---|---|
| 15 | 493373.28 | 4264917.20 | 17.37 |
| 16 | 493390.33 | 4264913.83 | 25.97 |
| 17 | 493387.54 | 4264888.01 | 10.26 |
| 18 | 493392.48 | 4264879.02 | 14.16 |
| 19 | 493402.04 | 4264868.57 | 13.74 |
| 20 | 493415.00 | 4264864.00 | 9.71 |
| 21 | 493408.38 | 4264856.89 | 29.60 |
| 22 | 493379.11 | 4264852.51 | 49.64 |
| 23 | 493340.75 | 4264884.01 | 13.32 |
| 24 | 493349.02 | 4264894.44 | 9.89 |
| 25 | 493358.16 | 4264890.68 | 10.88 |
| 26 | 493367.25 | 4264896.66 | 21.41 |
| 15 | 493373.28 | 4264917.20 | |

Ε=1/2 Σ(Χi + Χi+1)(Ψi − Ψi+1)

Ε = 2125.48 μ2

Ανήκει στην υπ' αριθμ. 79937/5290 απόφαση της Γεν. Γραμ. Α.Δ.Θ.Στ.Ε.

Καλλιόπη Γερακούδη



ΘΕΩΡΗΘΗΚΕ
ΧΑΛΚΙΔΑ 28 - 09 - 2011
Η ΔΑΣΑΡΧΗΣ

ΚΟΜΙΛΗ ΔΕΣΠΟΙΝΑ
Δασολόγος με βαθμό Α'

ΧΑΛΚΙΔΑ 28 - 09 - 2011
Ο ΣΥΝΤΑΚΤΗΣ

ΑΝΤΩΝΙΟΣ ΑΚΡΙΩΤΗΣ
Δασολόγος

**ΕΘΝΙΚΟ ΤΥΠΟΓΡΑΦΕΙΟ**
Για τεχνικούς λόγους στο σχεδιάγραμμα, έγινε σμίκρυνση, κατά ποσοστό 61%



